


แบบ ผ.1

บริเวณรื้อถอน

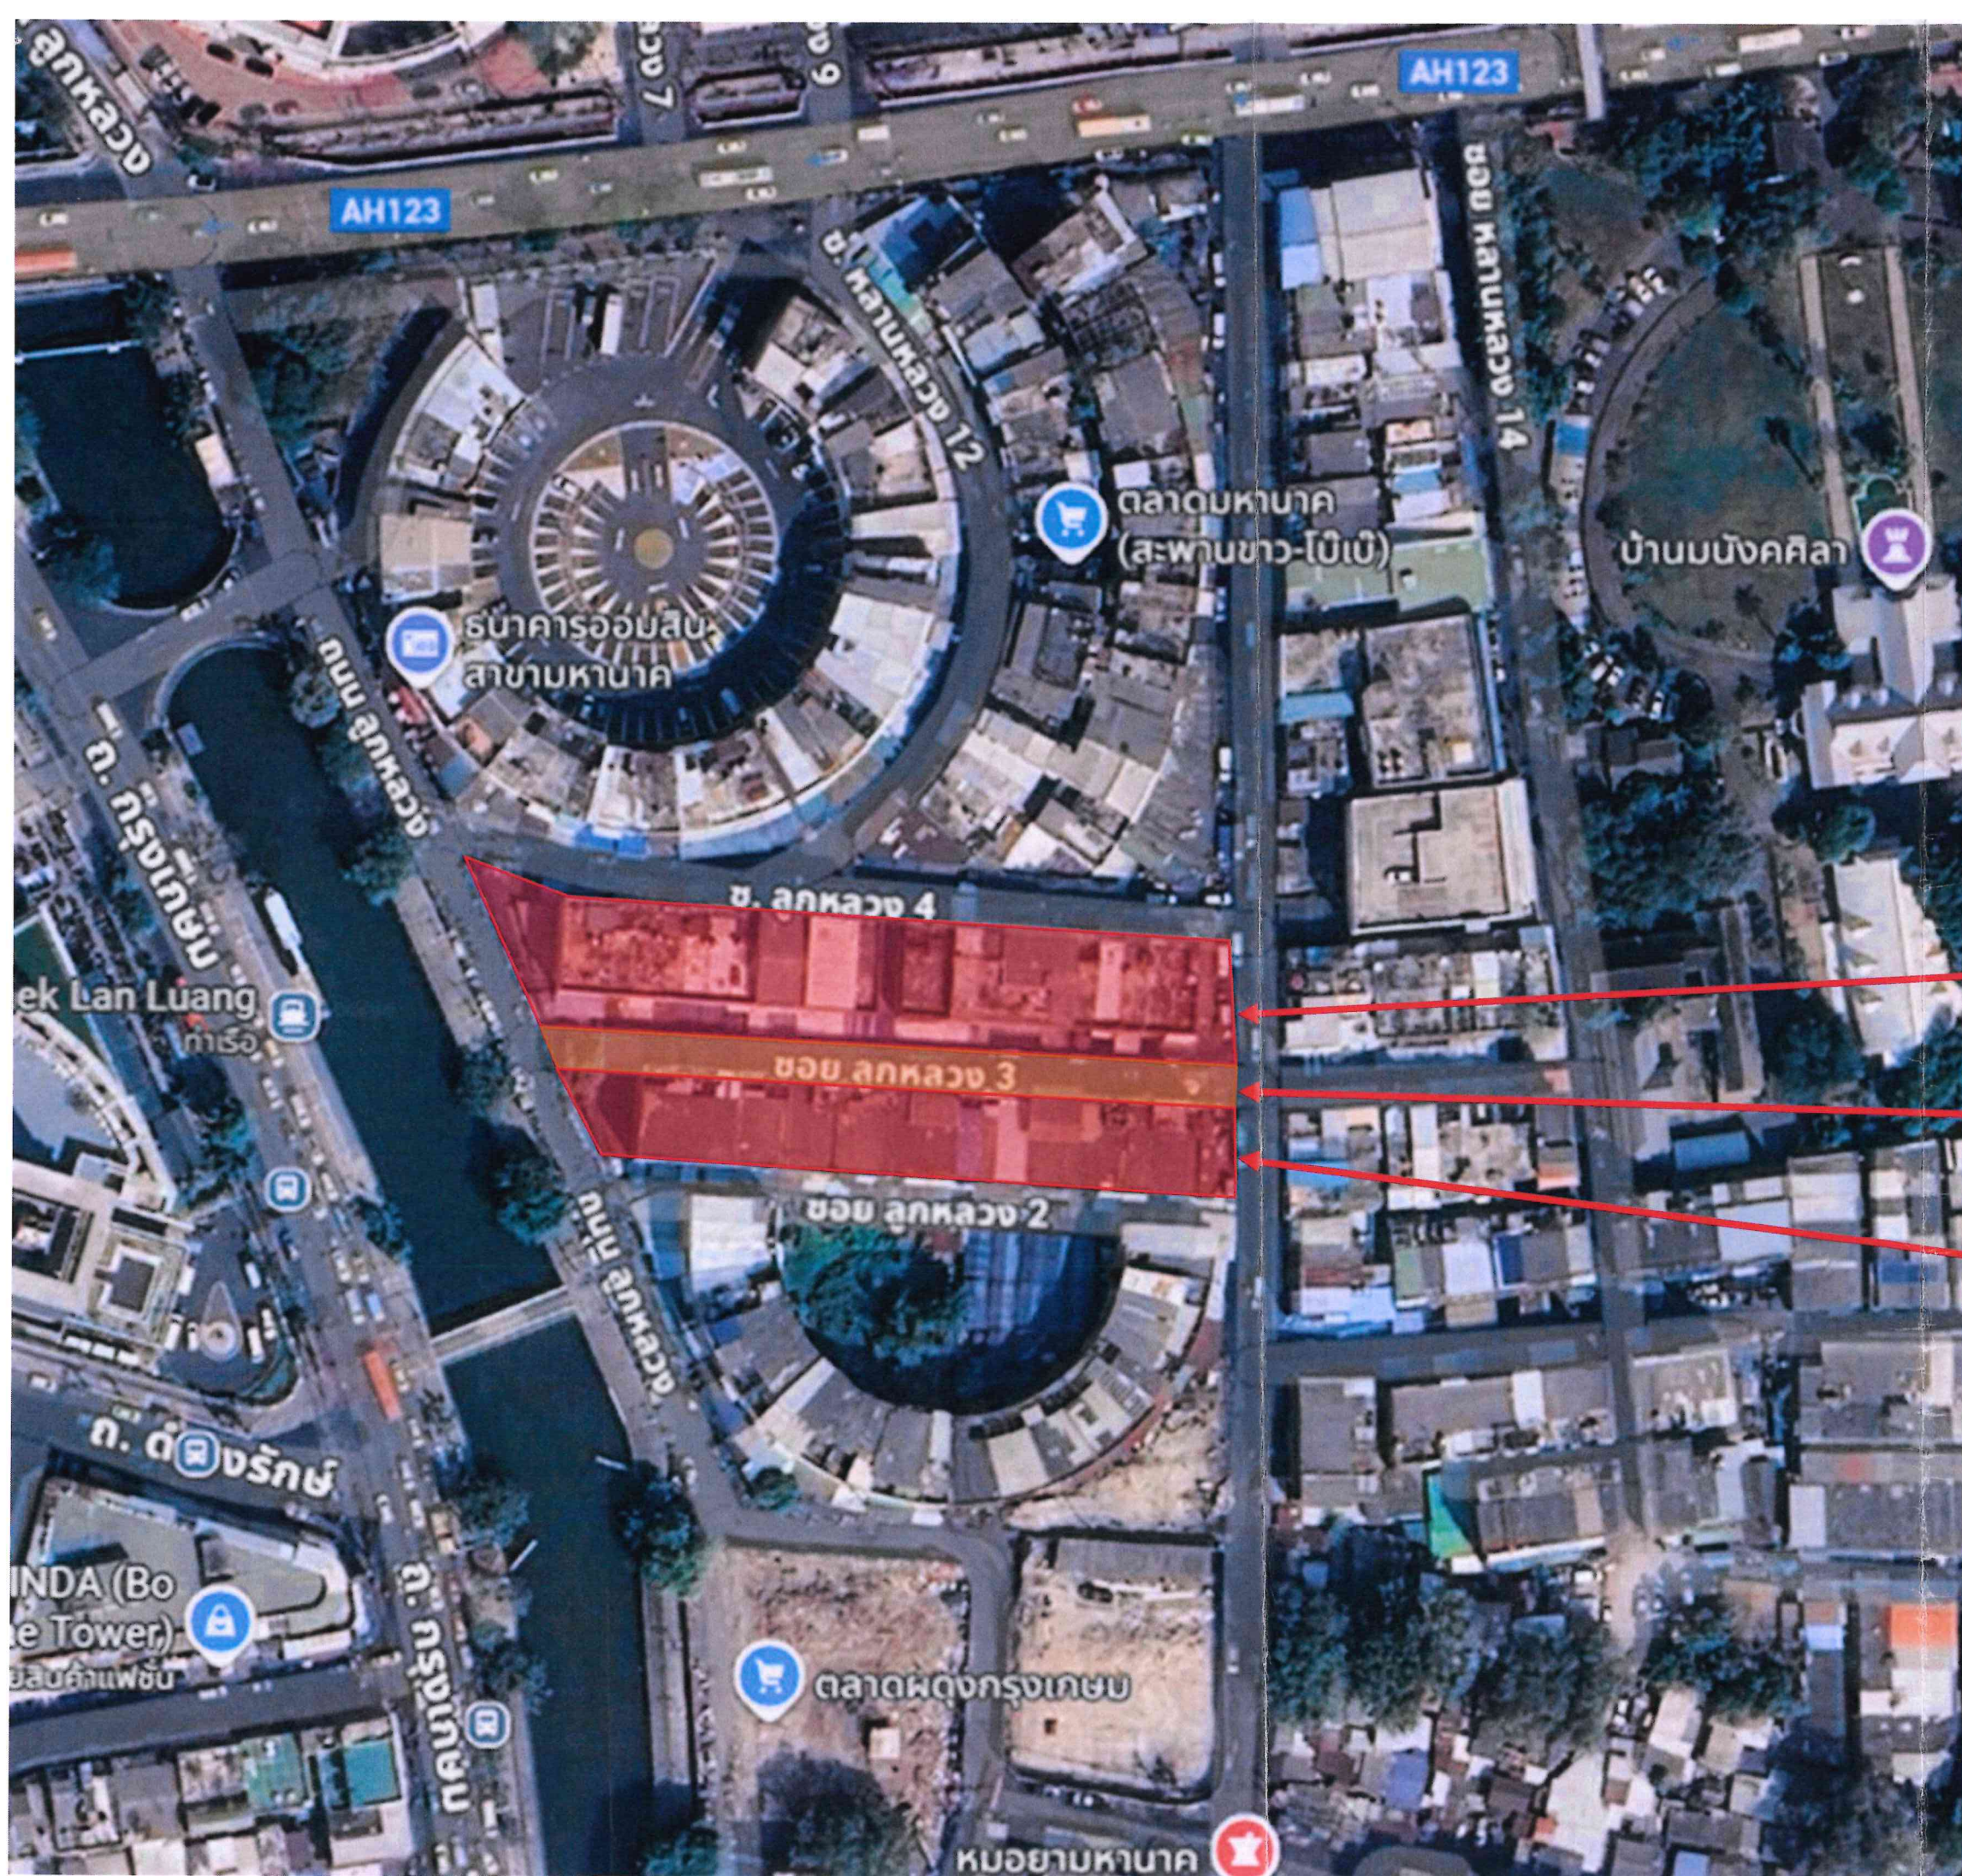


พื้นที่ทำการรื้อถอน
ตึกแถว 4 ชั้น 25 อัตรา

ตลาดหวานเย็น

พื้นที่ทำการรื้อถอน
ตึกแถว 4 ชั้น 22 อัตรา

แบบ ผ.2

ผังแนวเขตที่ดินสำนักงานพระคลัง
ข้างที่พื้นที่สะพานขาวฝั่งปารีส

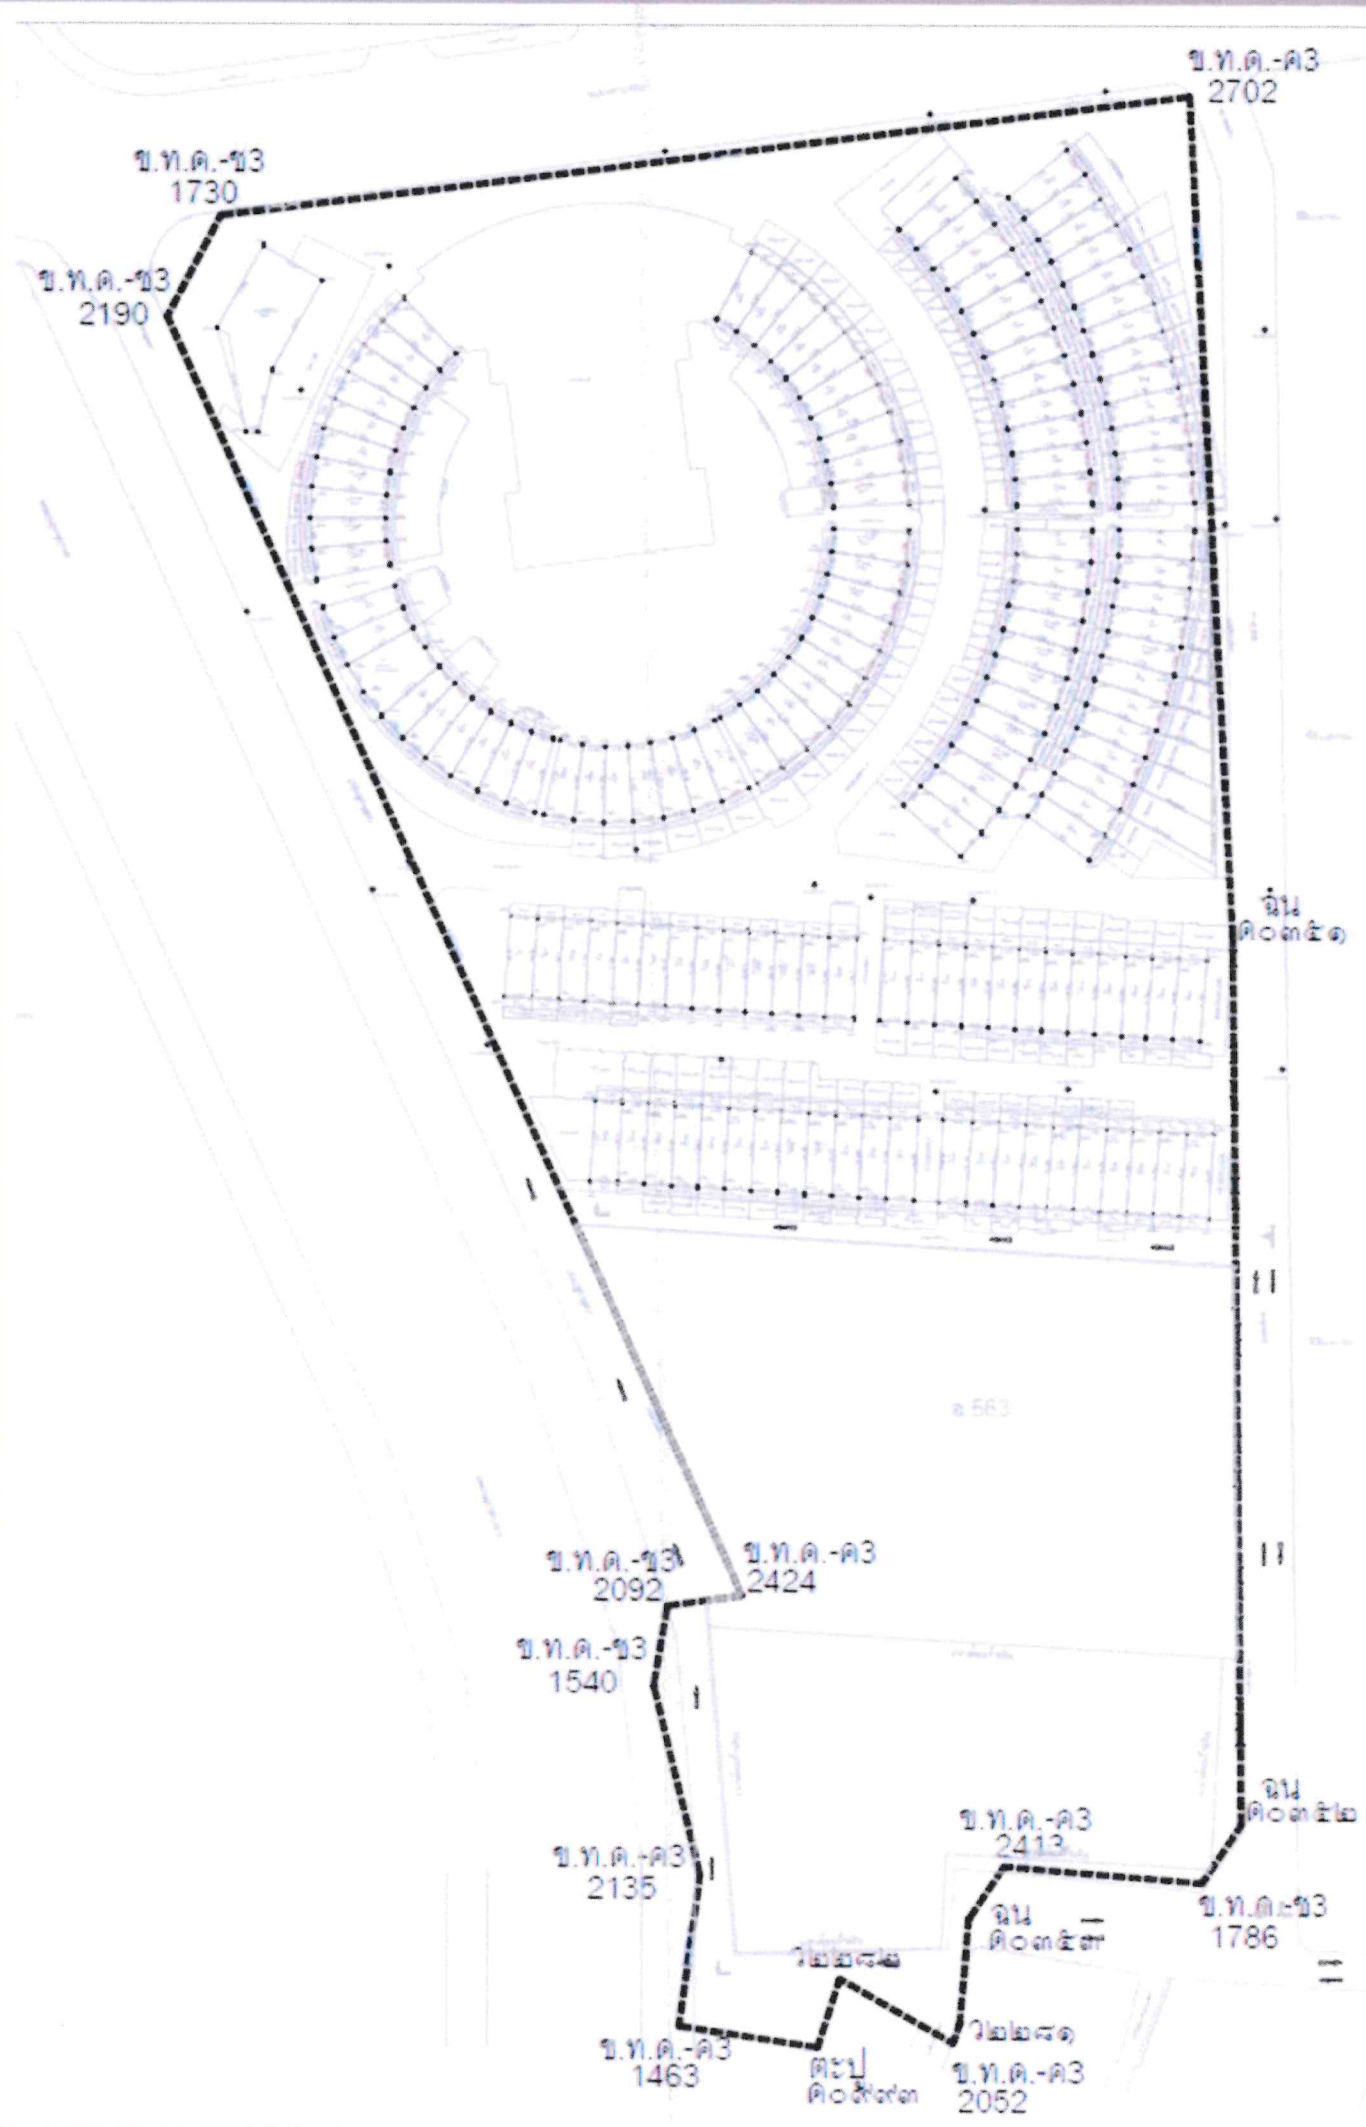

แบบ ผ.3

ผังดึกแถว 4 ชั้น จำนวน 47 อัตรา
และพื้นที่ตลาดหวานเย็น

พื้นที่นอกโครงการ

พื้นที่นอกโครงการ

พื้นที่ทำนอกรอรถ

พื้นที่นอกโครงการ
ทำนอกรอรถเฟส 2
ดำเนินการในปี 2569

พื้นที่นอกโครงการ


พื้นที่ทำนอกรอรถ
ดึกแถว 4 ชั้น 25 อัตรา

ตลาดหวานเย็น
(ชอยกลาง)

พื้นที่ทำนอกรอรถ
ดึกแถว 4 ชั้น 22 อัตรา


แบบ ผ.4

ตัวอย่างผังแบบแปลนพื้นของ
ตึกแถว 4 ชั้น (633/7)

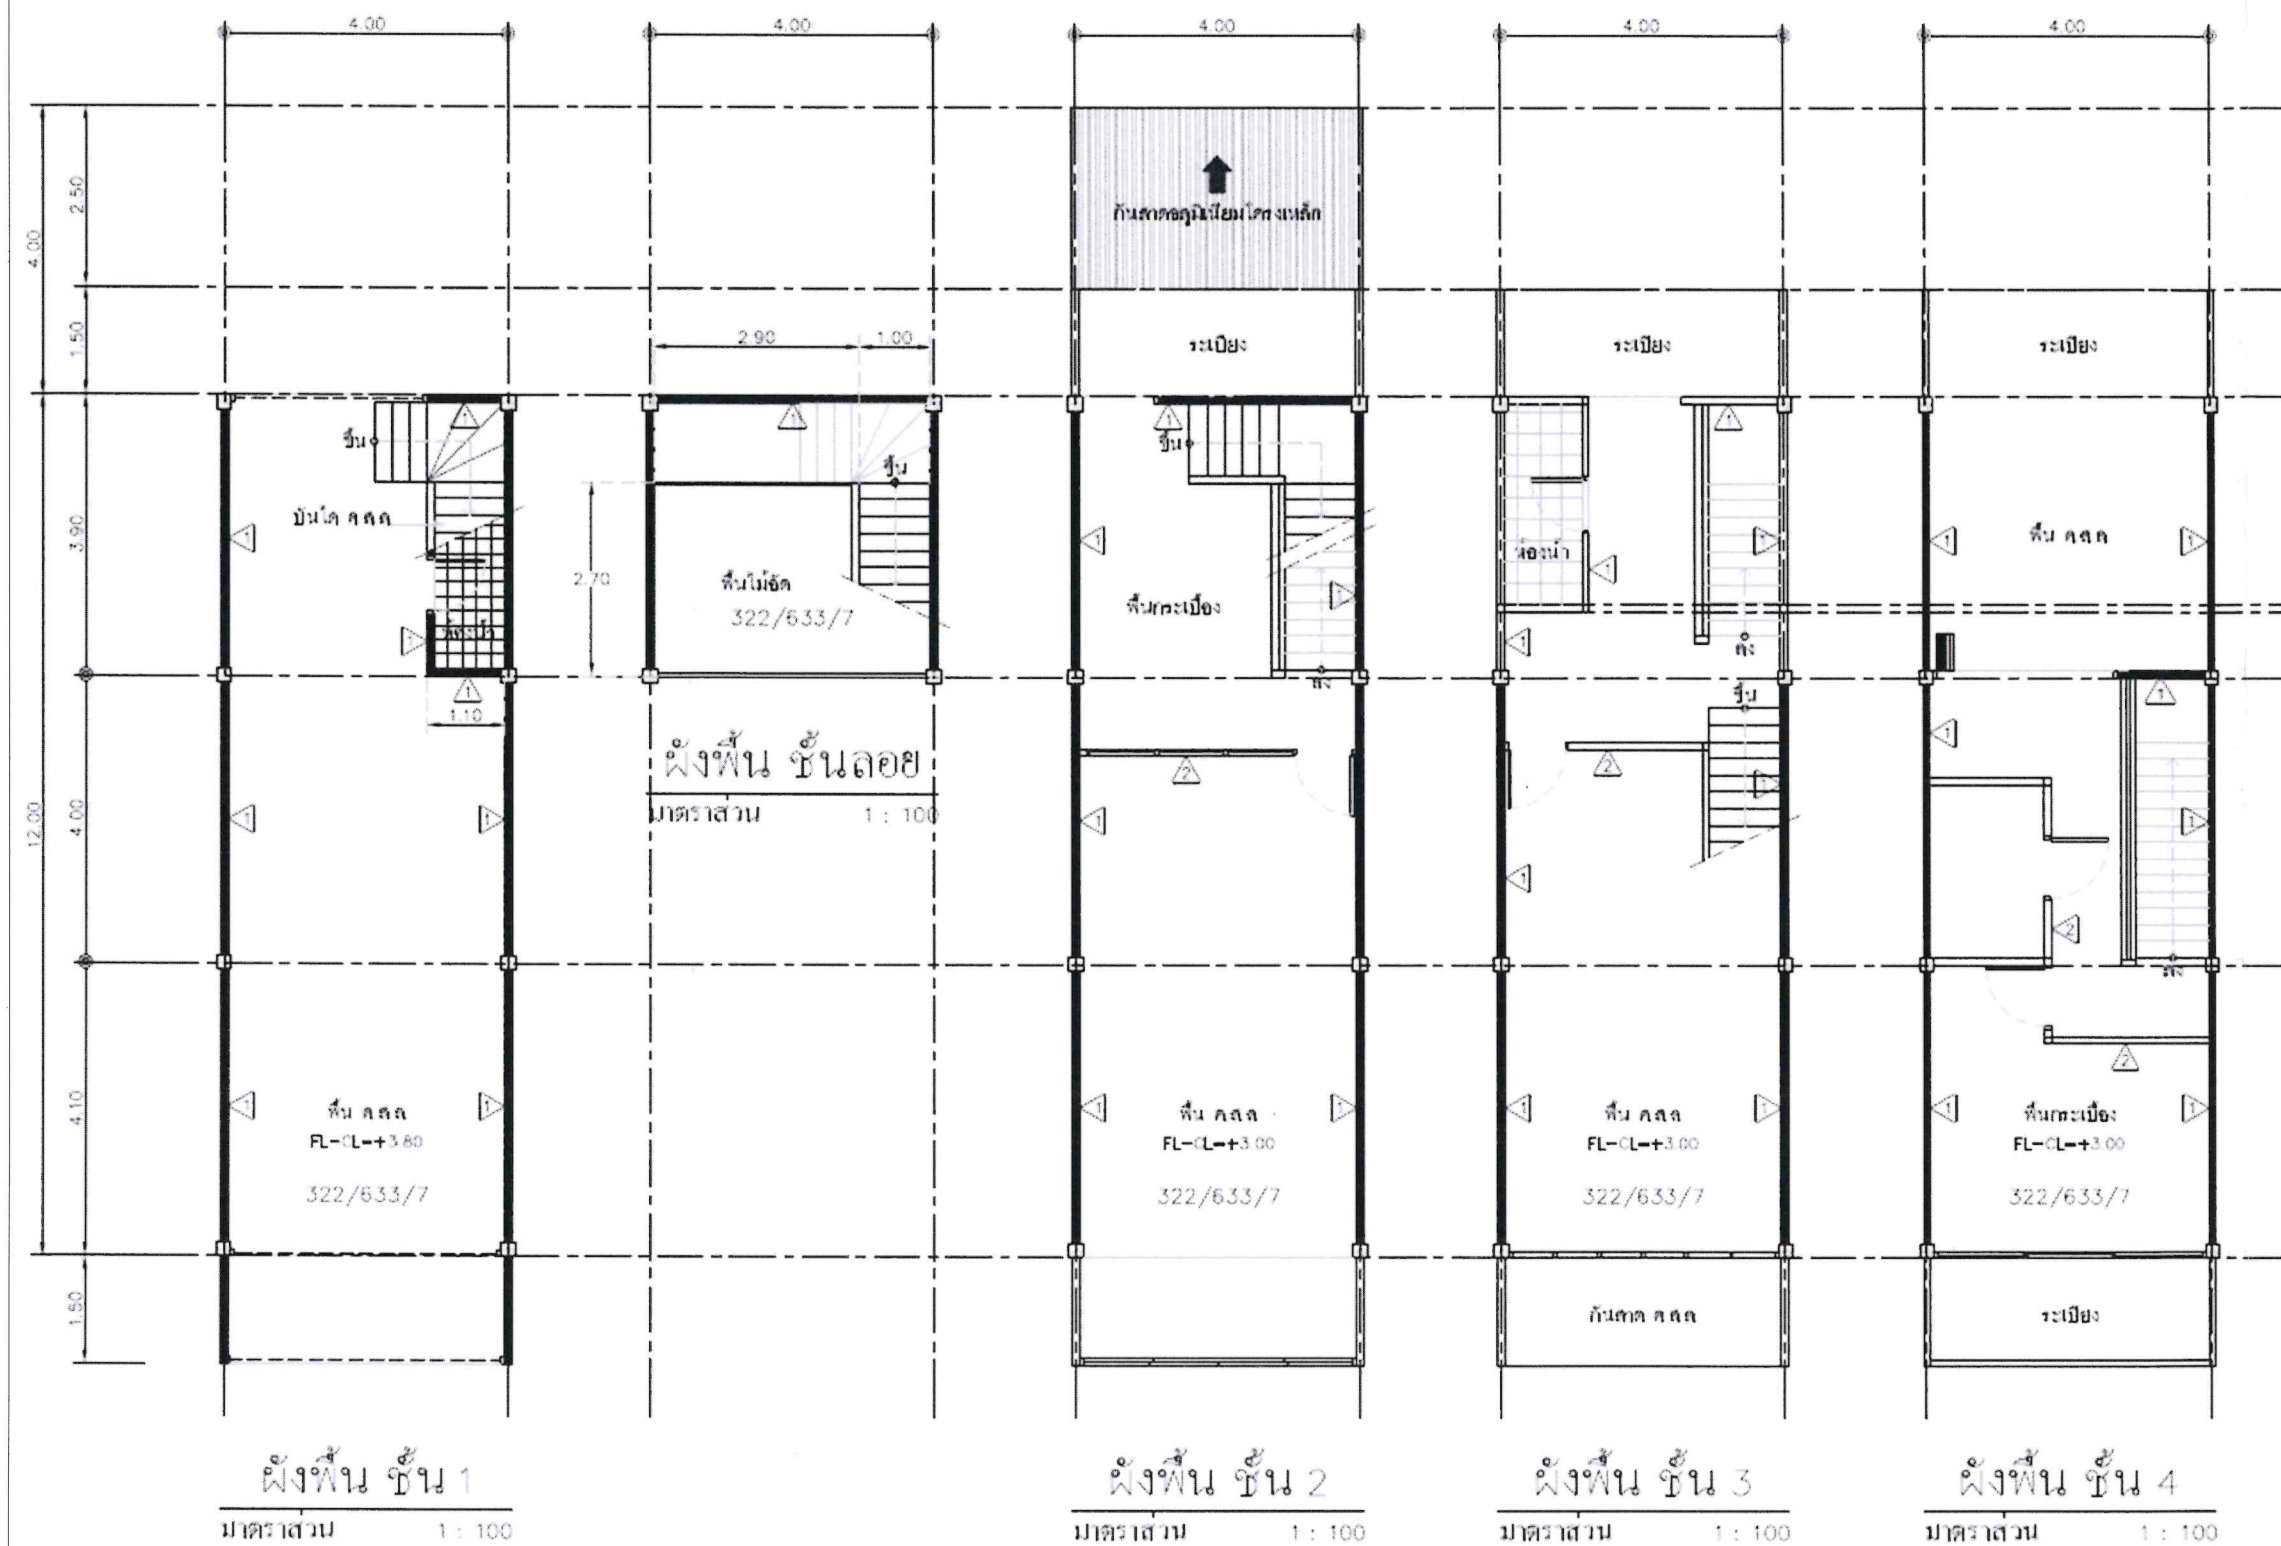

แบบ ผ.5

ตัวอย่างผังแบบแปลนพื้นที่ของ
ตึกแถว 4 ชั้น (633/5)

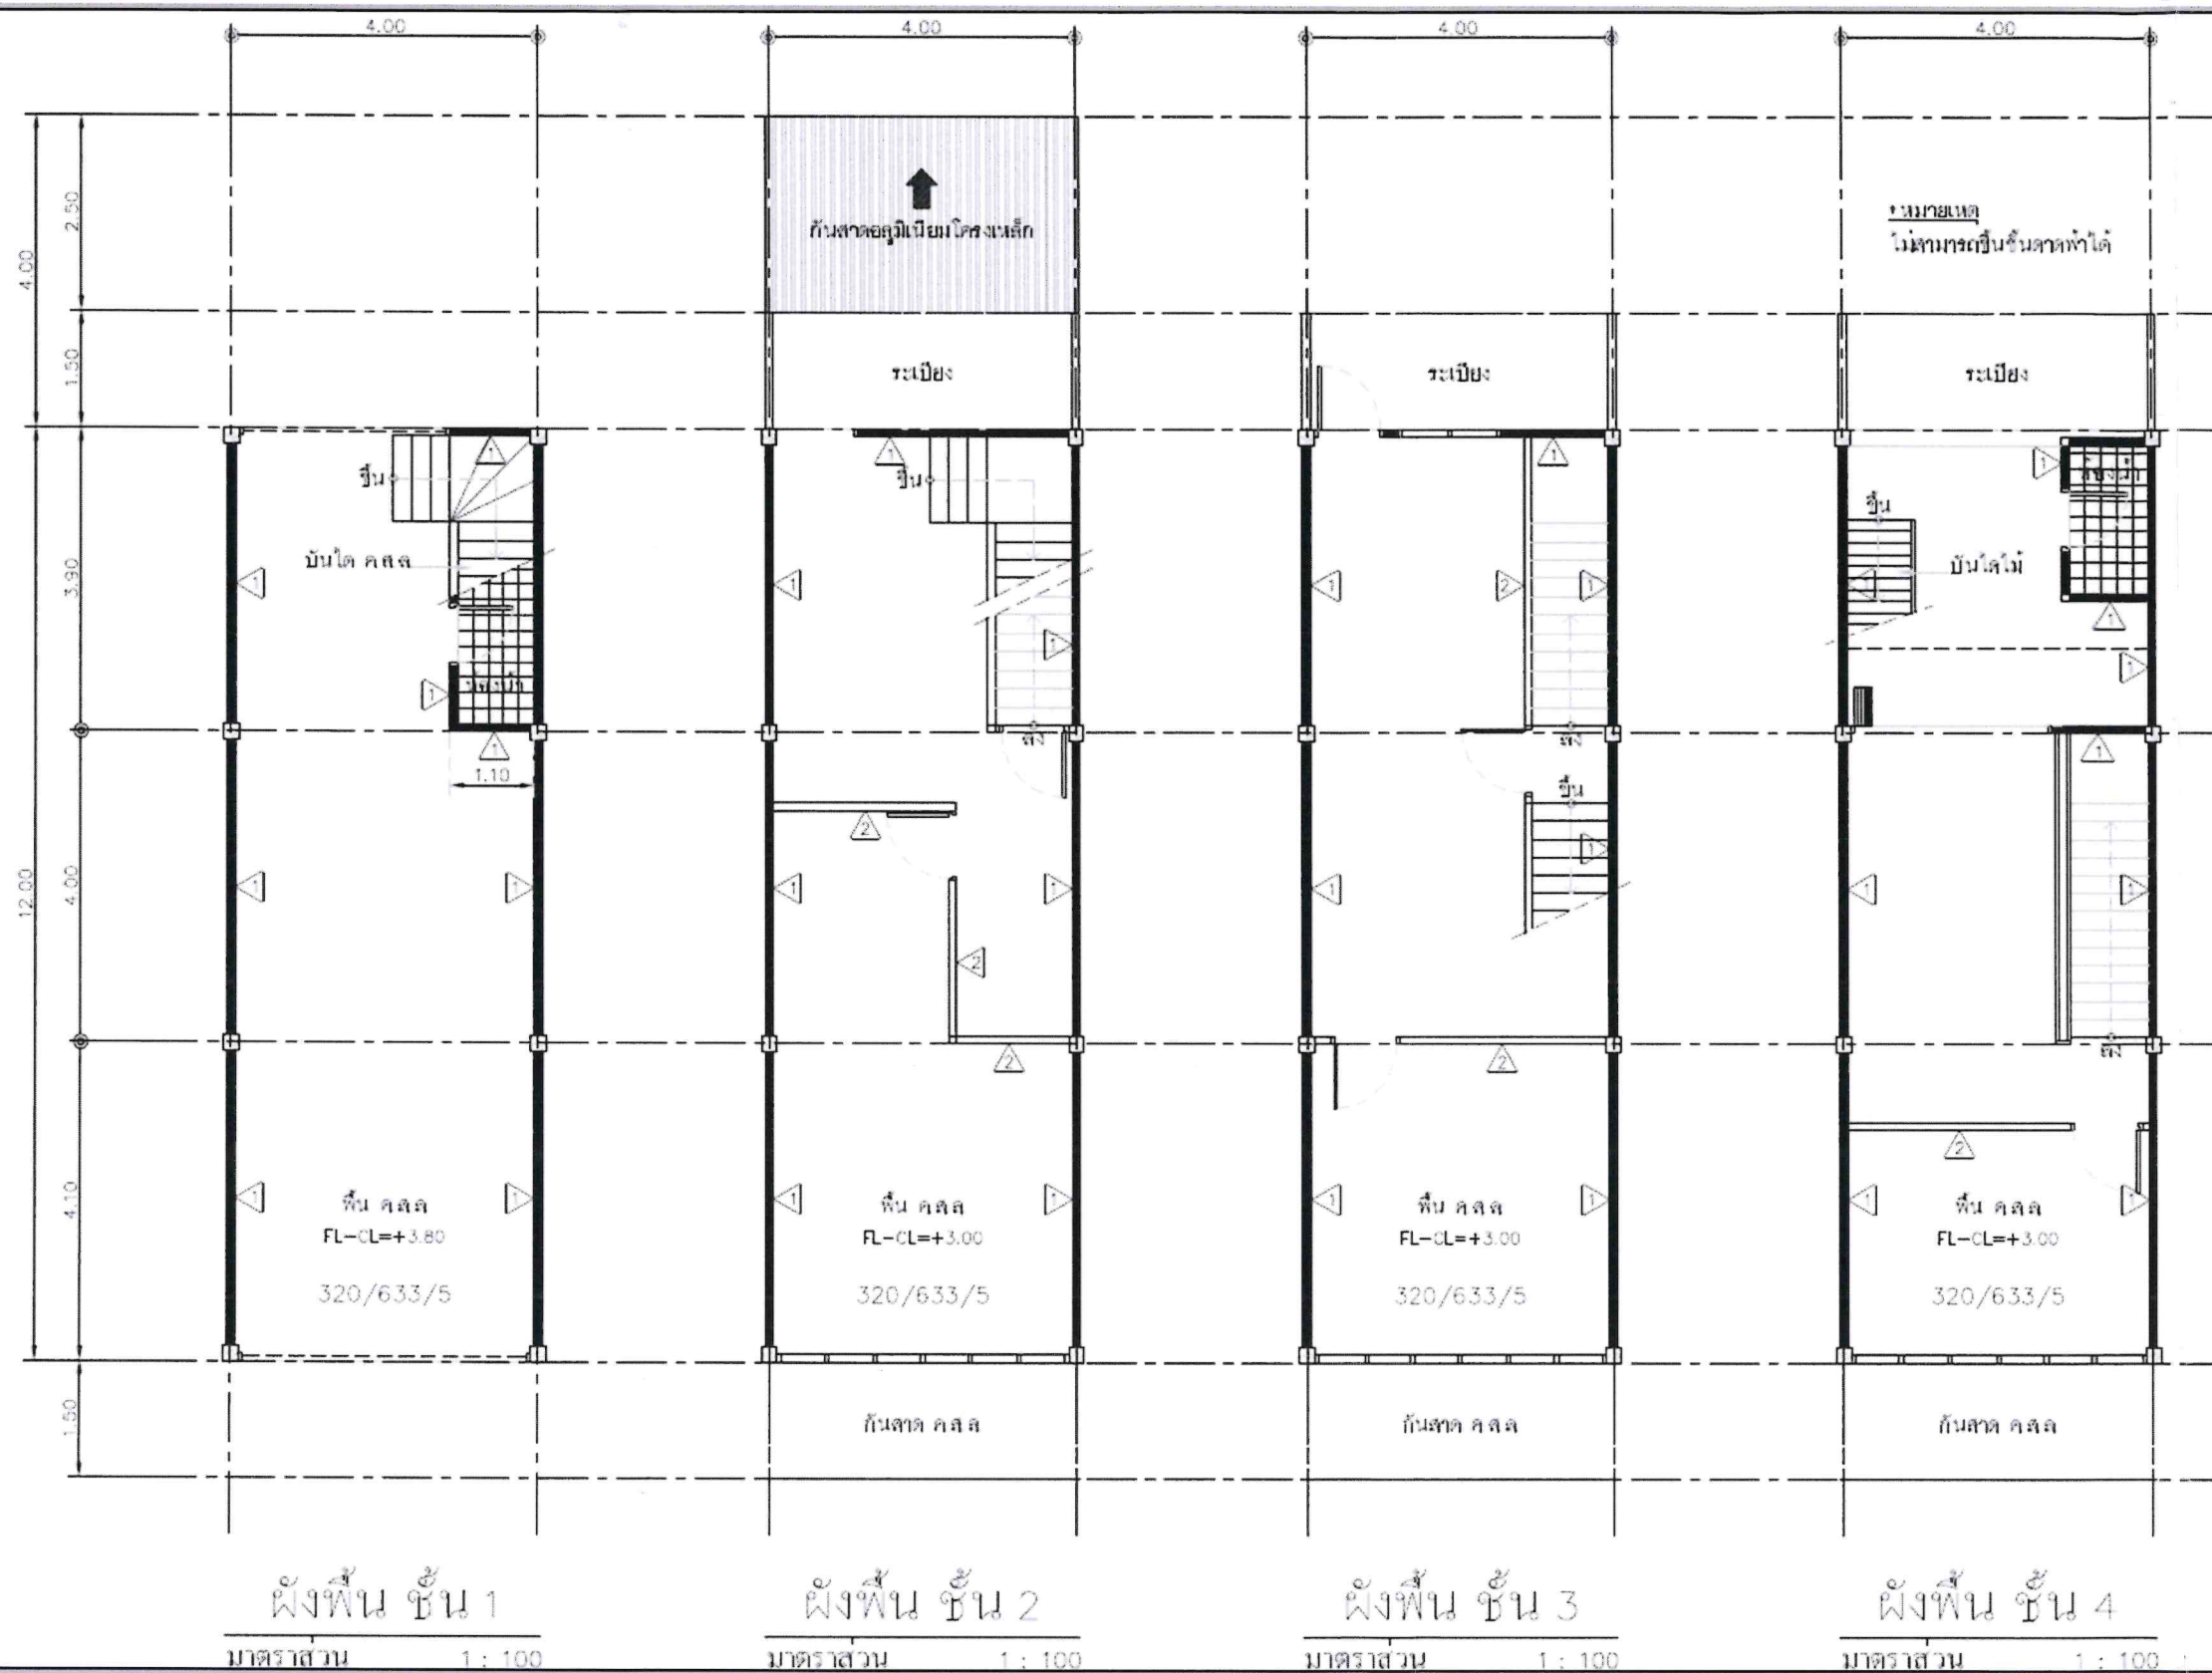


แบบ ผ.6

แผนป้องกันอันตรายและแผน
ป้องกันฝุ่น

1.แผนป้องกันฝุ่นระหว่างการรื้อถอน

2.แผนป้องกันอันตรายระหว่างการ
รื้อถอน

*ตำแหน่ง ขนาดสามารถ
ปรับเปลี่ยนอีกครั้งตามความ
เหมาะสม

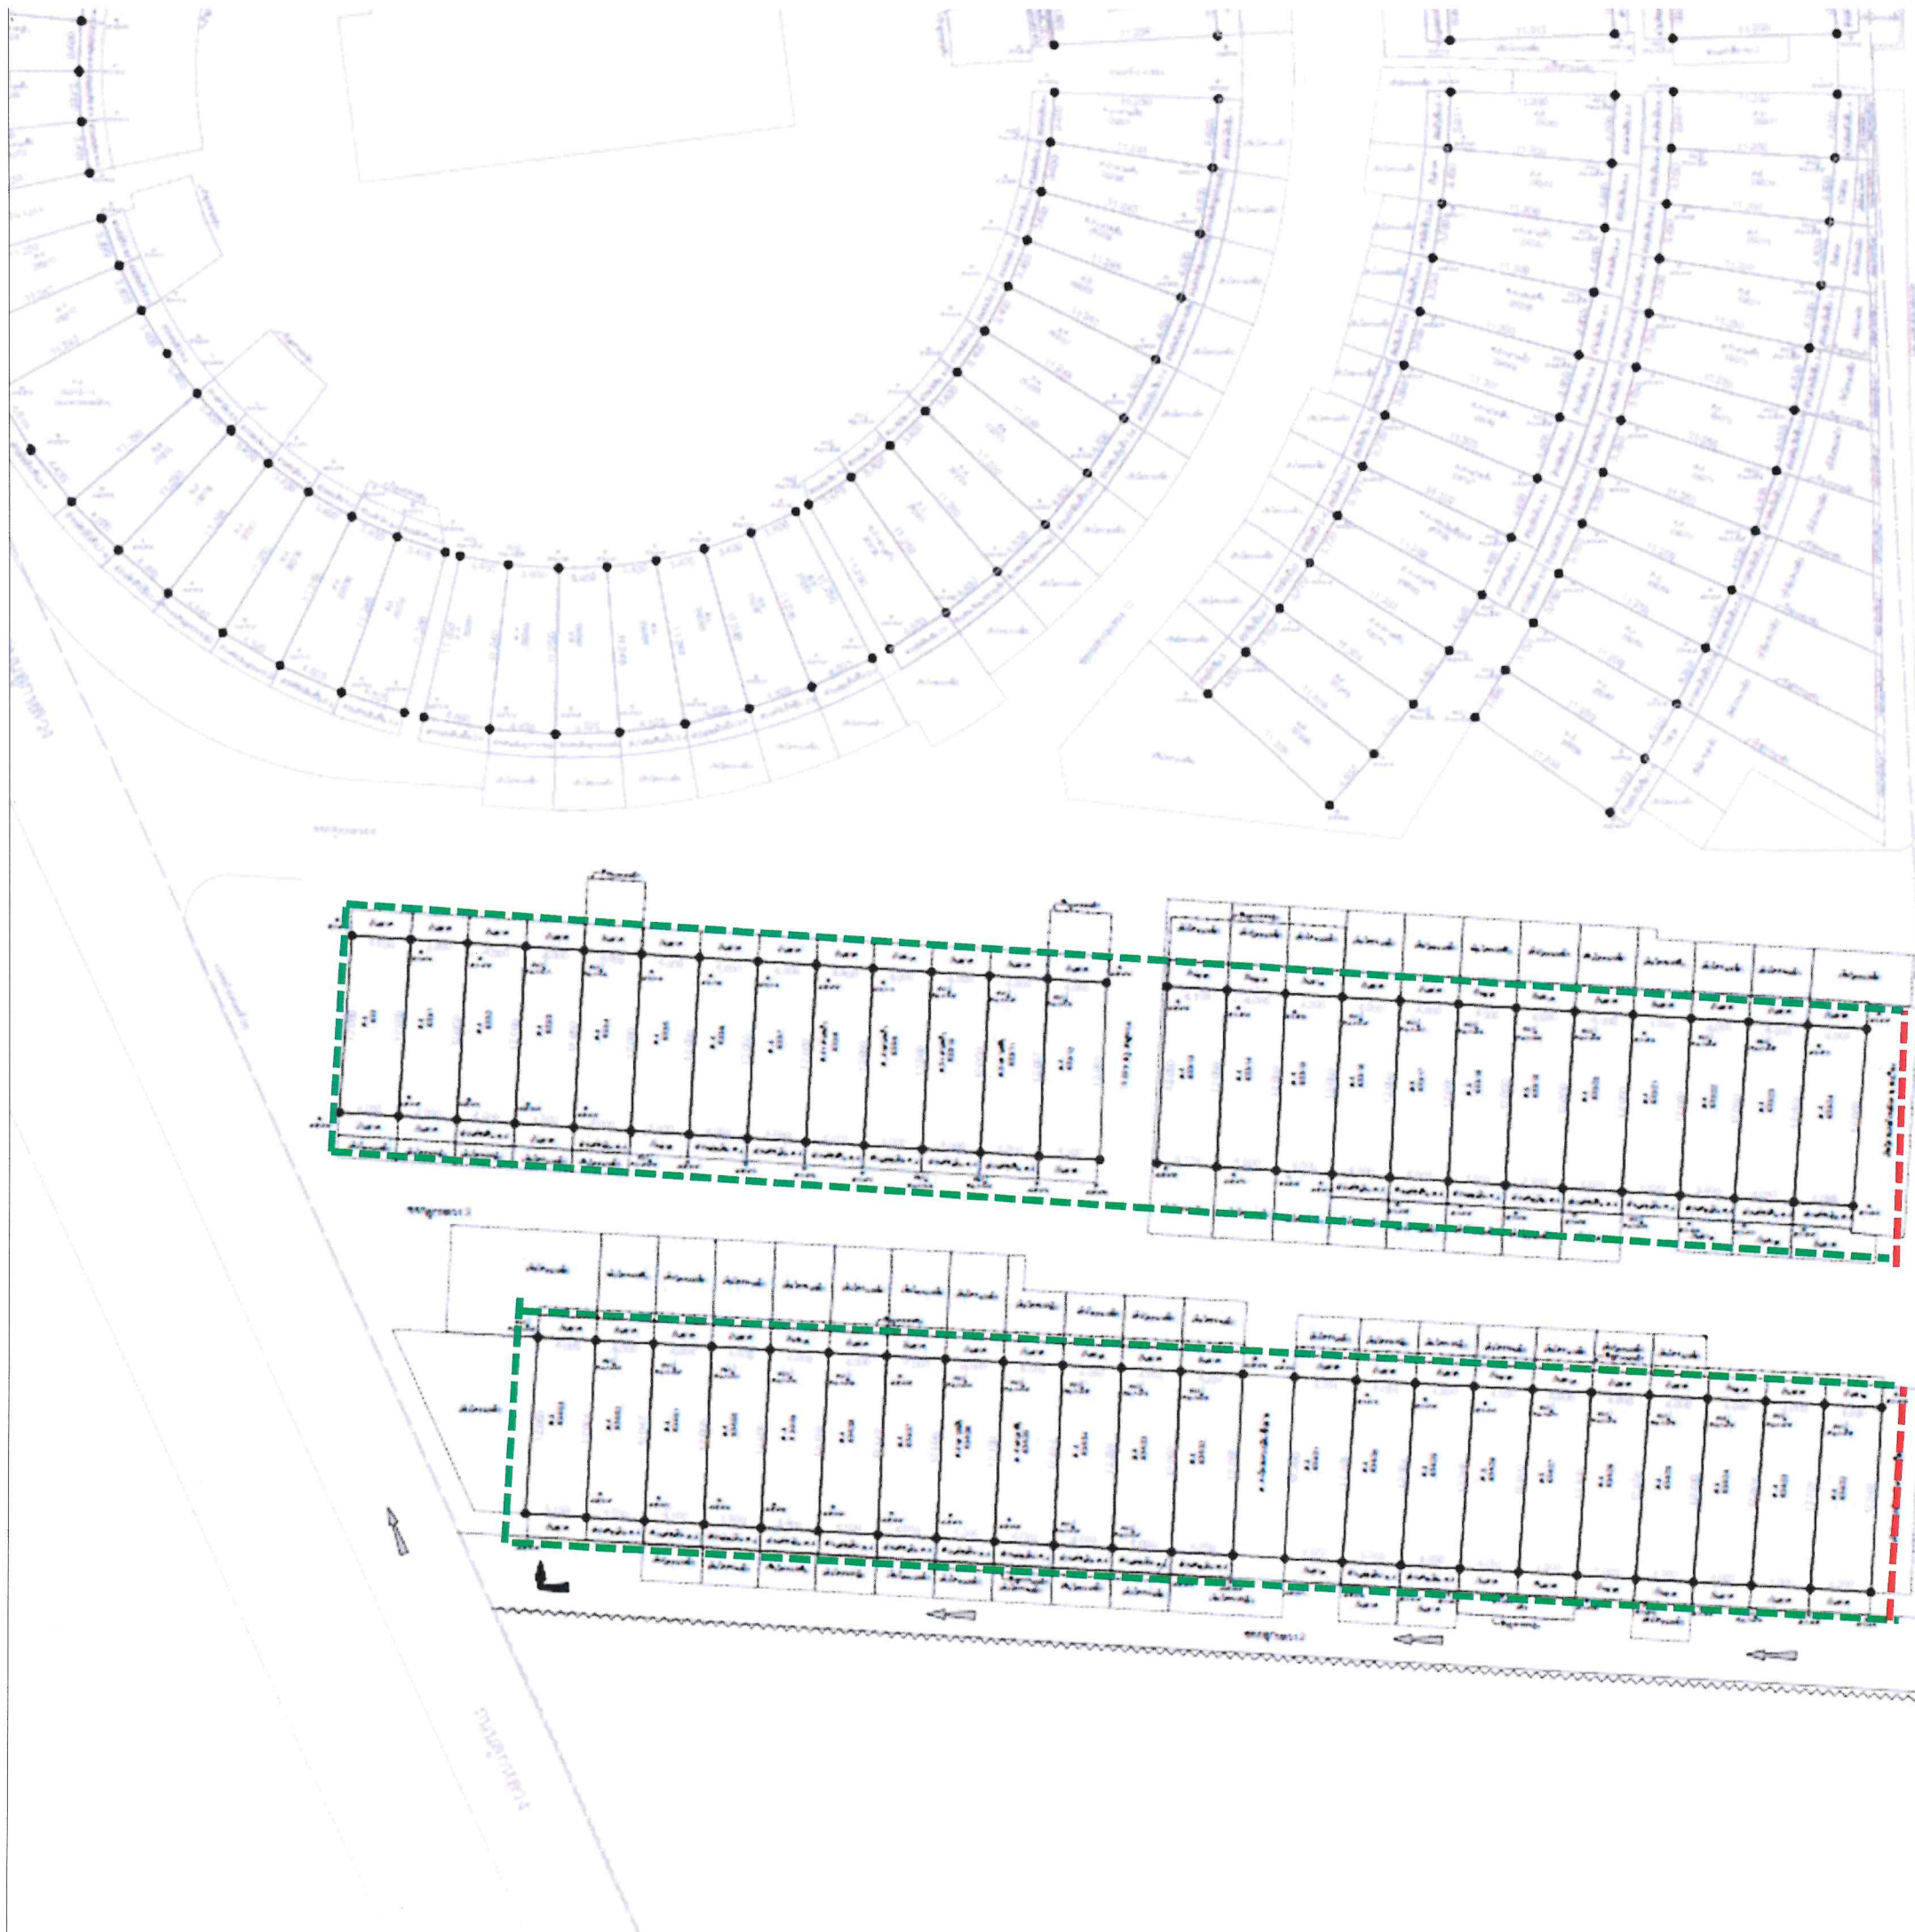


แบบ ผ.7

ถนนชั่วคราวระหว่างการรื้อถอน
และถนนจริงภายหลังการรื้อถอน

1. แนวถนนชั่วคราวสำหรับสัญจร
ทั่วไประหว่างการรื้อถอนเดินรถ
ทางเดียว กว้างประมาณ 4 เมตร

2. แนวถนนสำหรับสัญจรทั่วไป
ภายหลังการรื้อถอนกว้างประมาณ
6 เมตร

*ตำแหน่ง ขนาดสามารถ
ปรับเปลี่ยนอีกครั้งตามความ
เหมาะสม

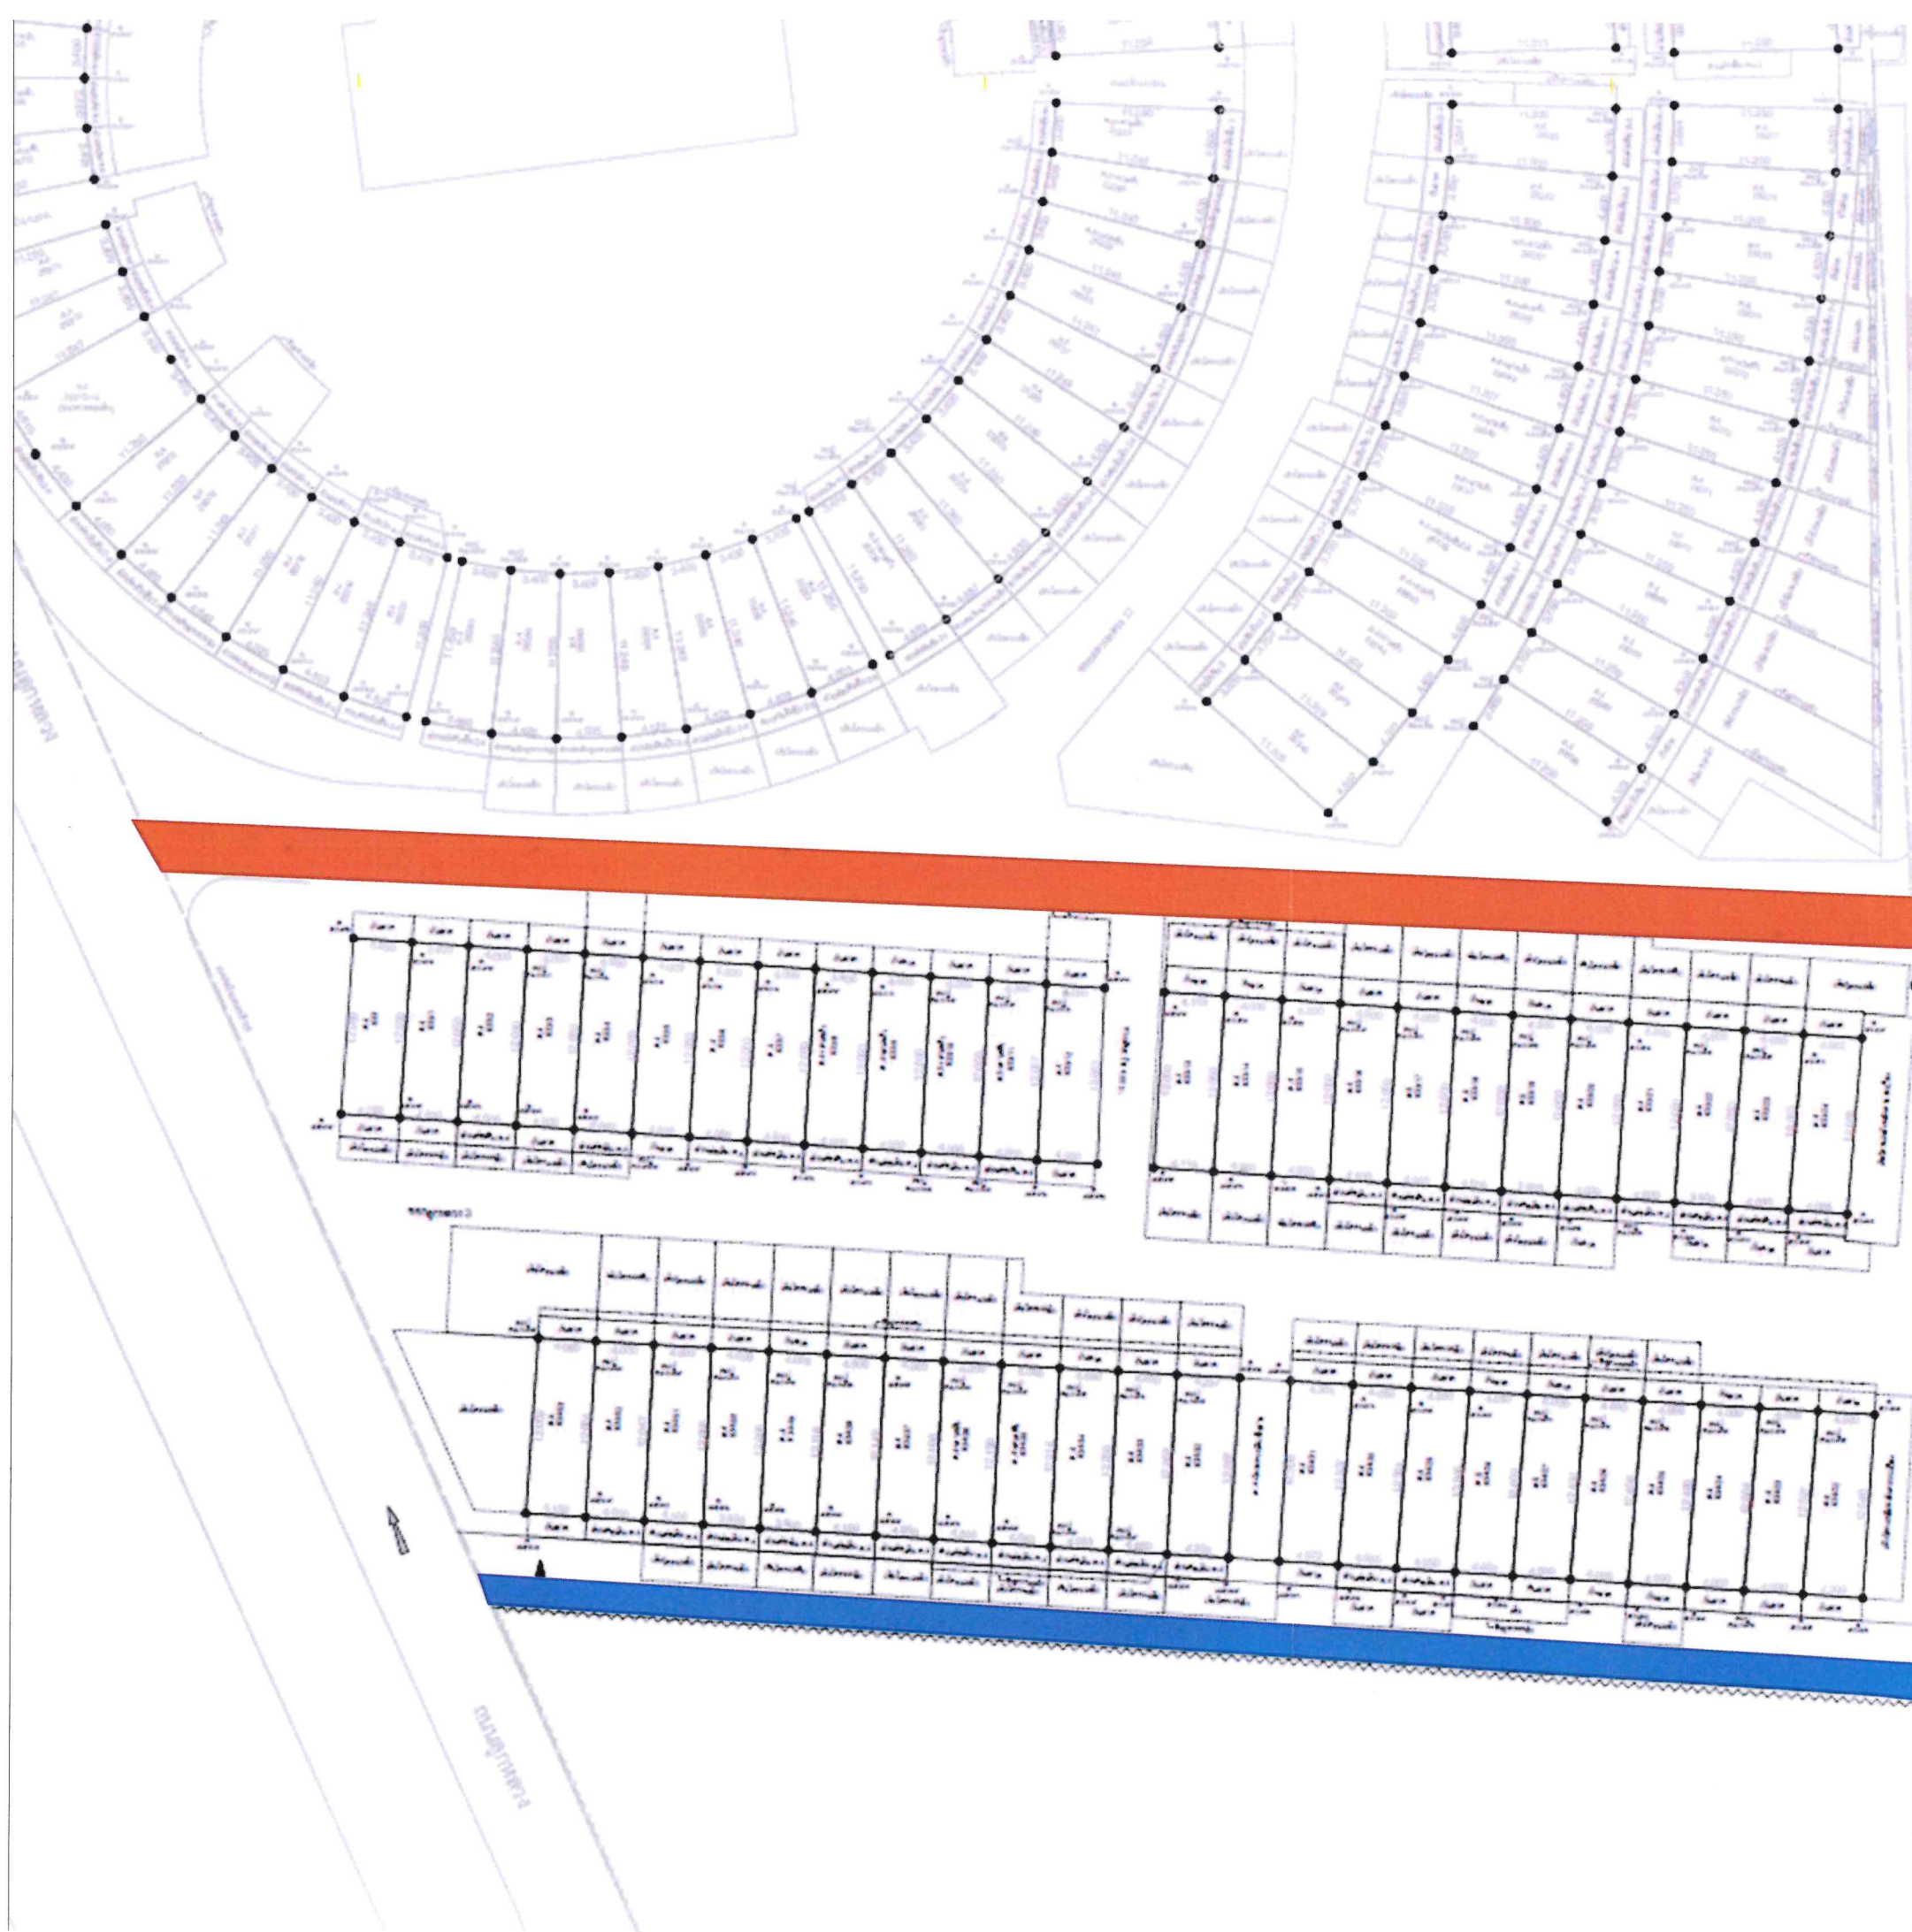

แบบ ผ.8

รั้วชั่วคราวระหว่างการรื้อถอน
และรั้วจริงภายหลังการรื้อถอน


1. รั้วชั่วคราวระหว่างการรื้อถอน

2. รั้วเมทัลชีท ของสำนักงาน
พระคลังข้างที่คงสภาพเดิม

3. รั้วเมทัลชีทติดตั้งใหม่ภายหลัง
การรื้อถอน

4. 2. รั้วเมทัลชีท ของสำนักงาน
พระคลังข้างที่ย้ายติดตั้งใหม่เมื่อ
แล้วเสร็จ

* ตำแหน่งรั้ว และประตูทางเข้า
สามารถปรับเปลี่ยนอีกครั้งตาม
ความเหมาะสม

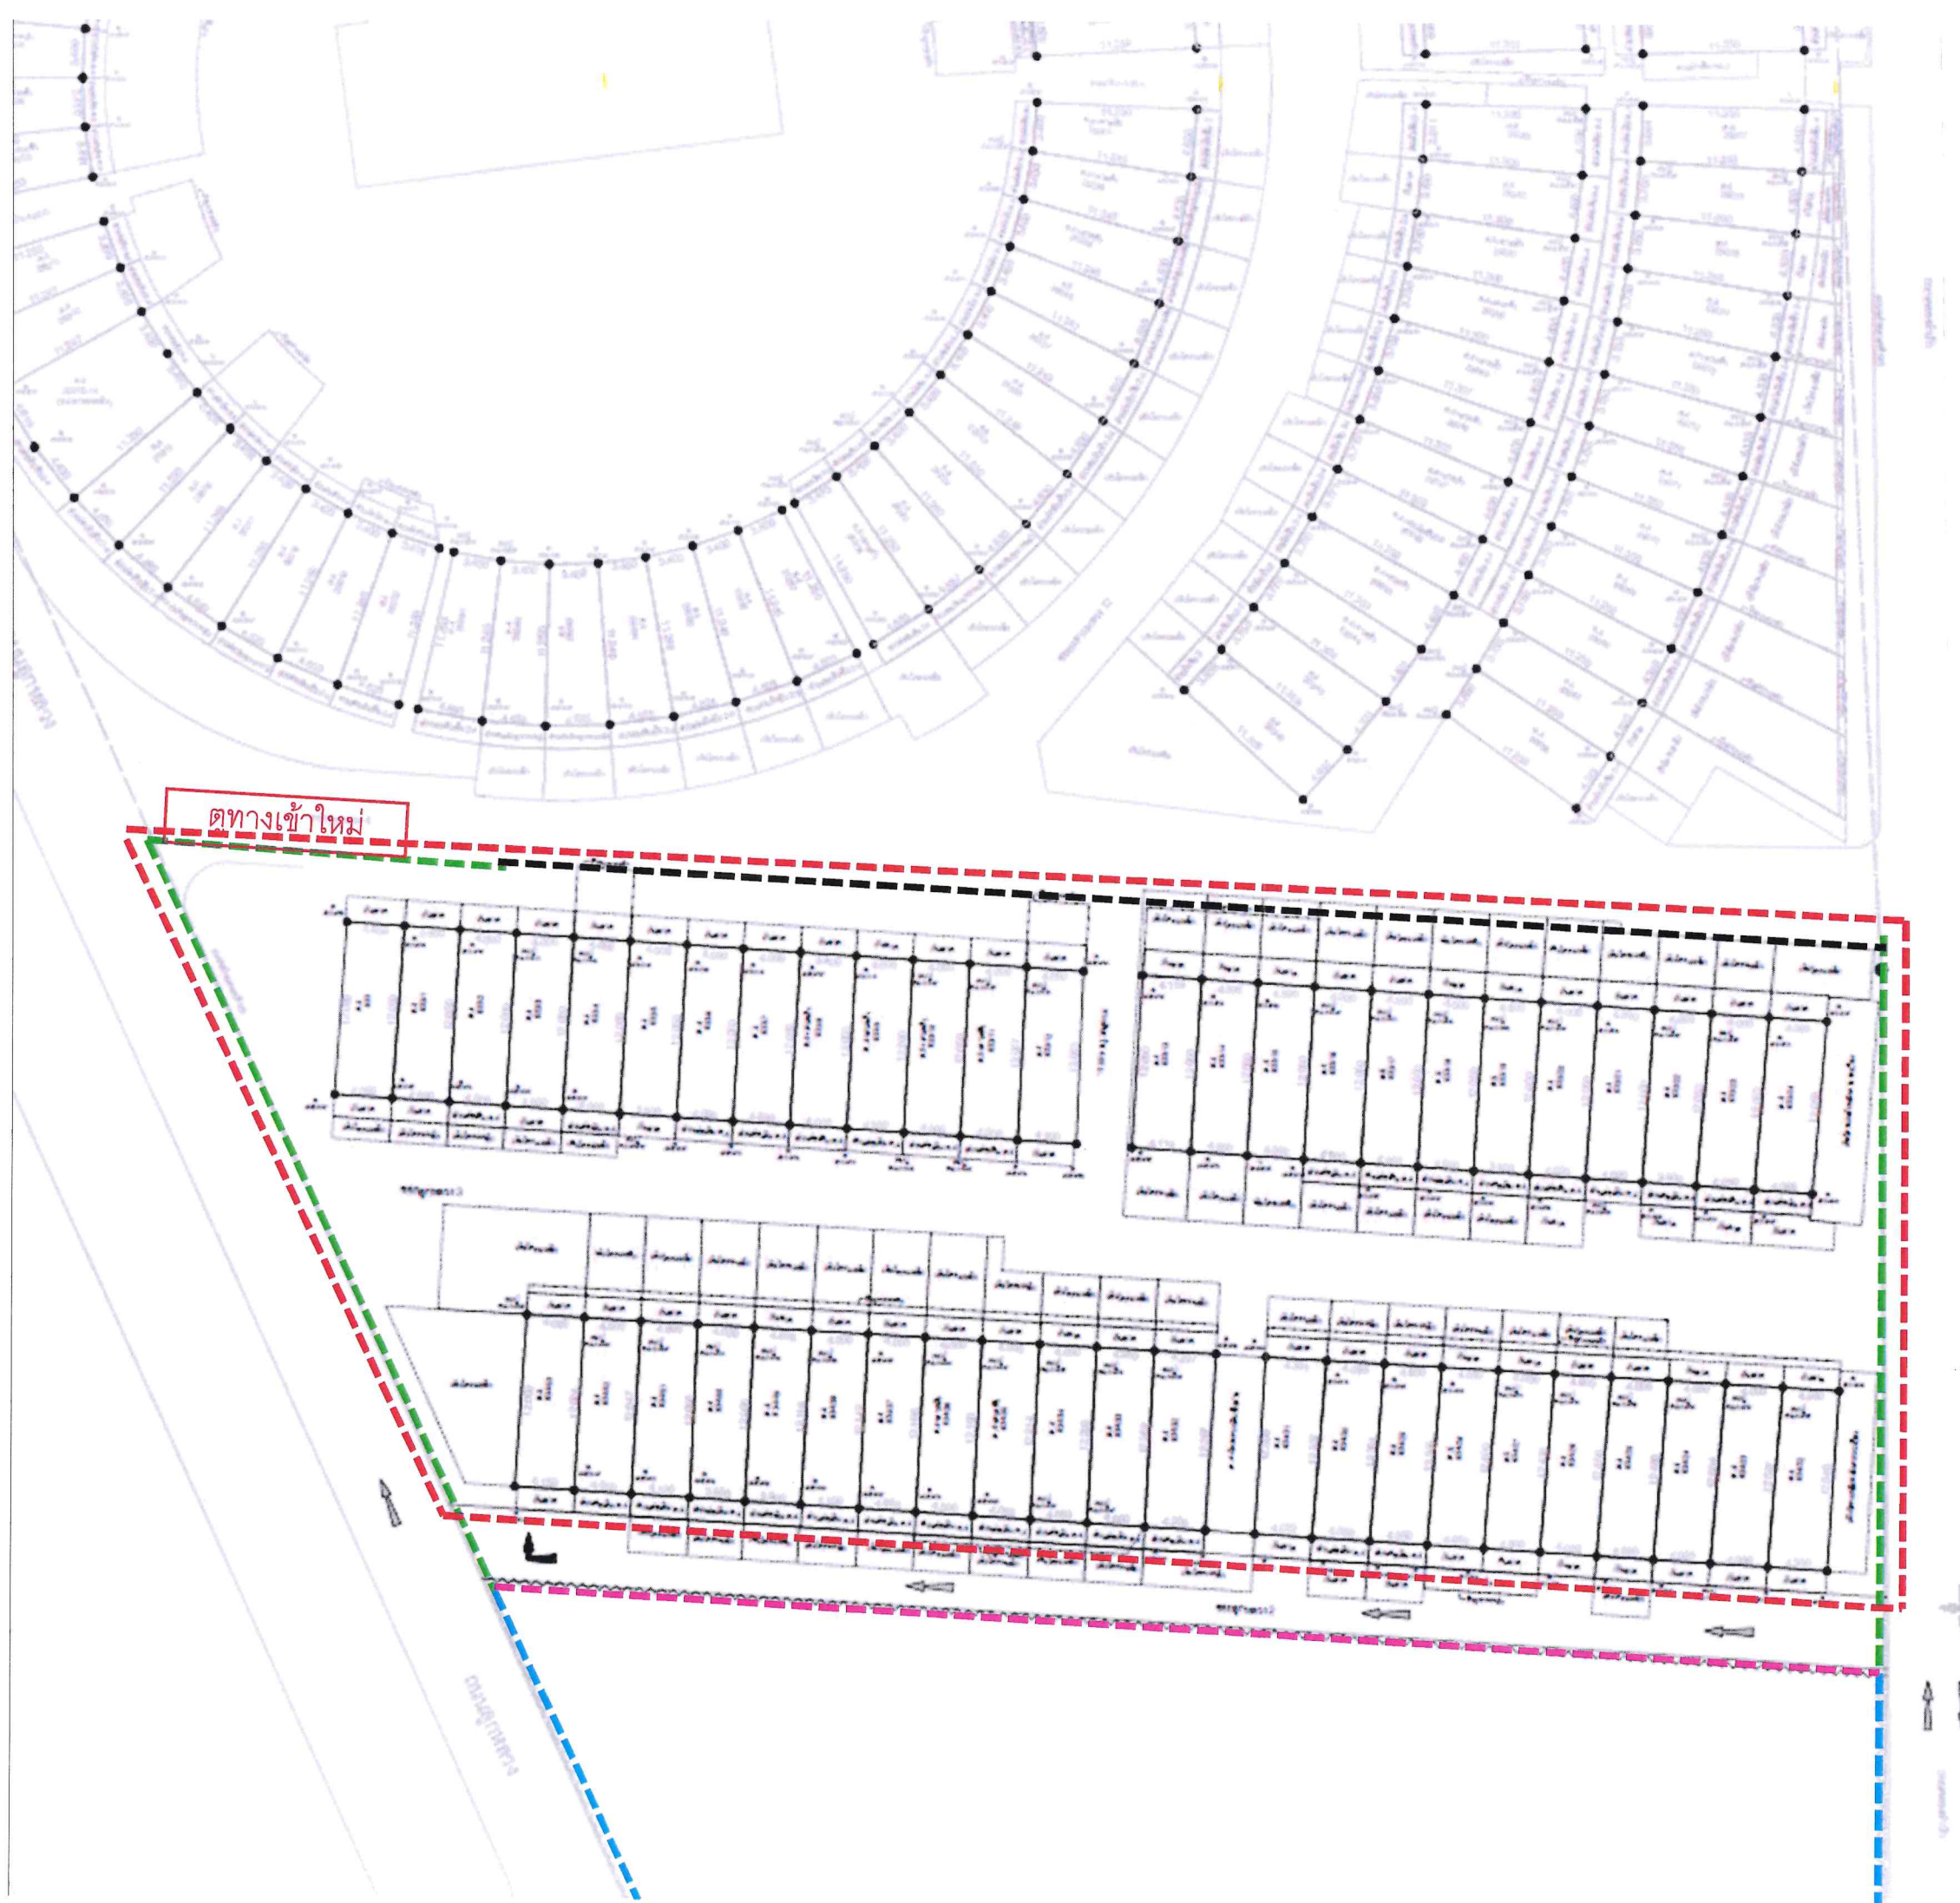

แบบจำลองโครงการ (หลังรู้ถนัดแล้ว)

